


■ Zone d'assainissement collectif  
— Réseaux d'assainissement Eaux Usées  
— Réseaux d'Eaux Pluviales  
- - - Extension de réseau à programmer  
● Regards Eaux Usées  
● Regards Eaux Pluviales  
● Poste et conduite de refoulement

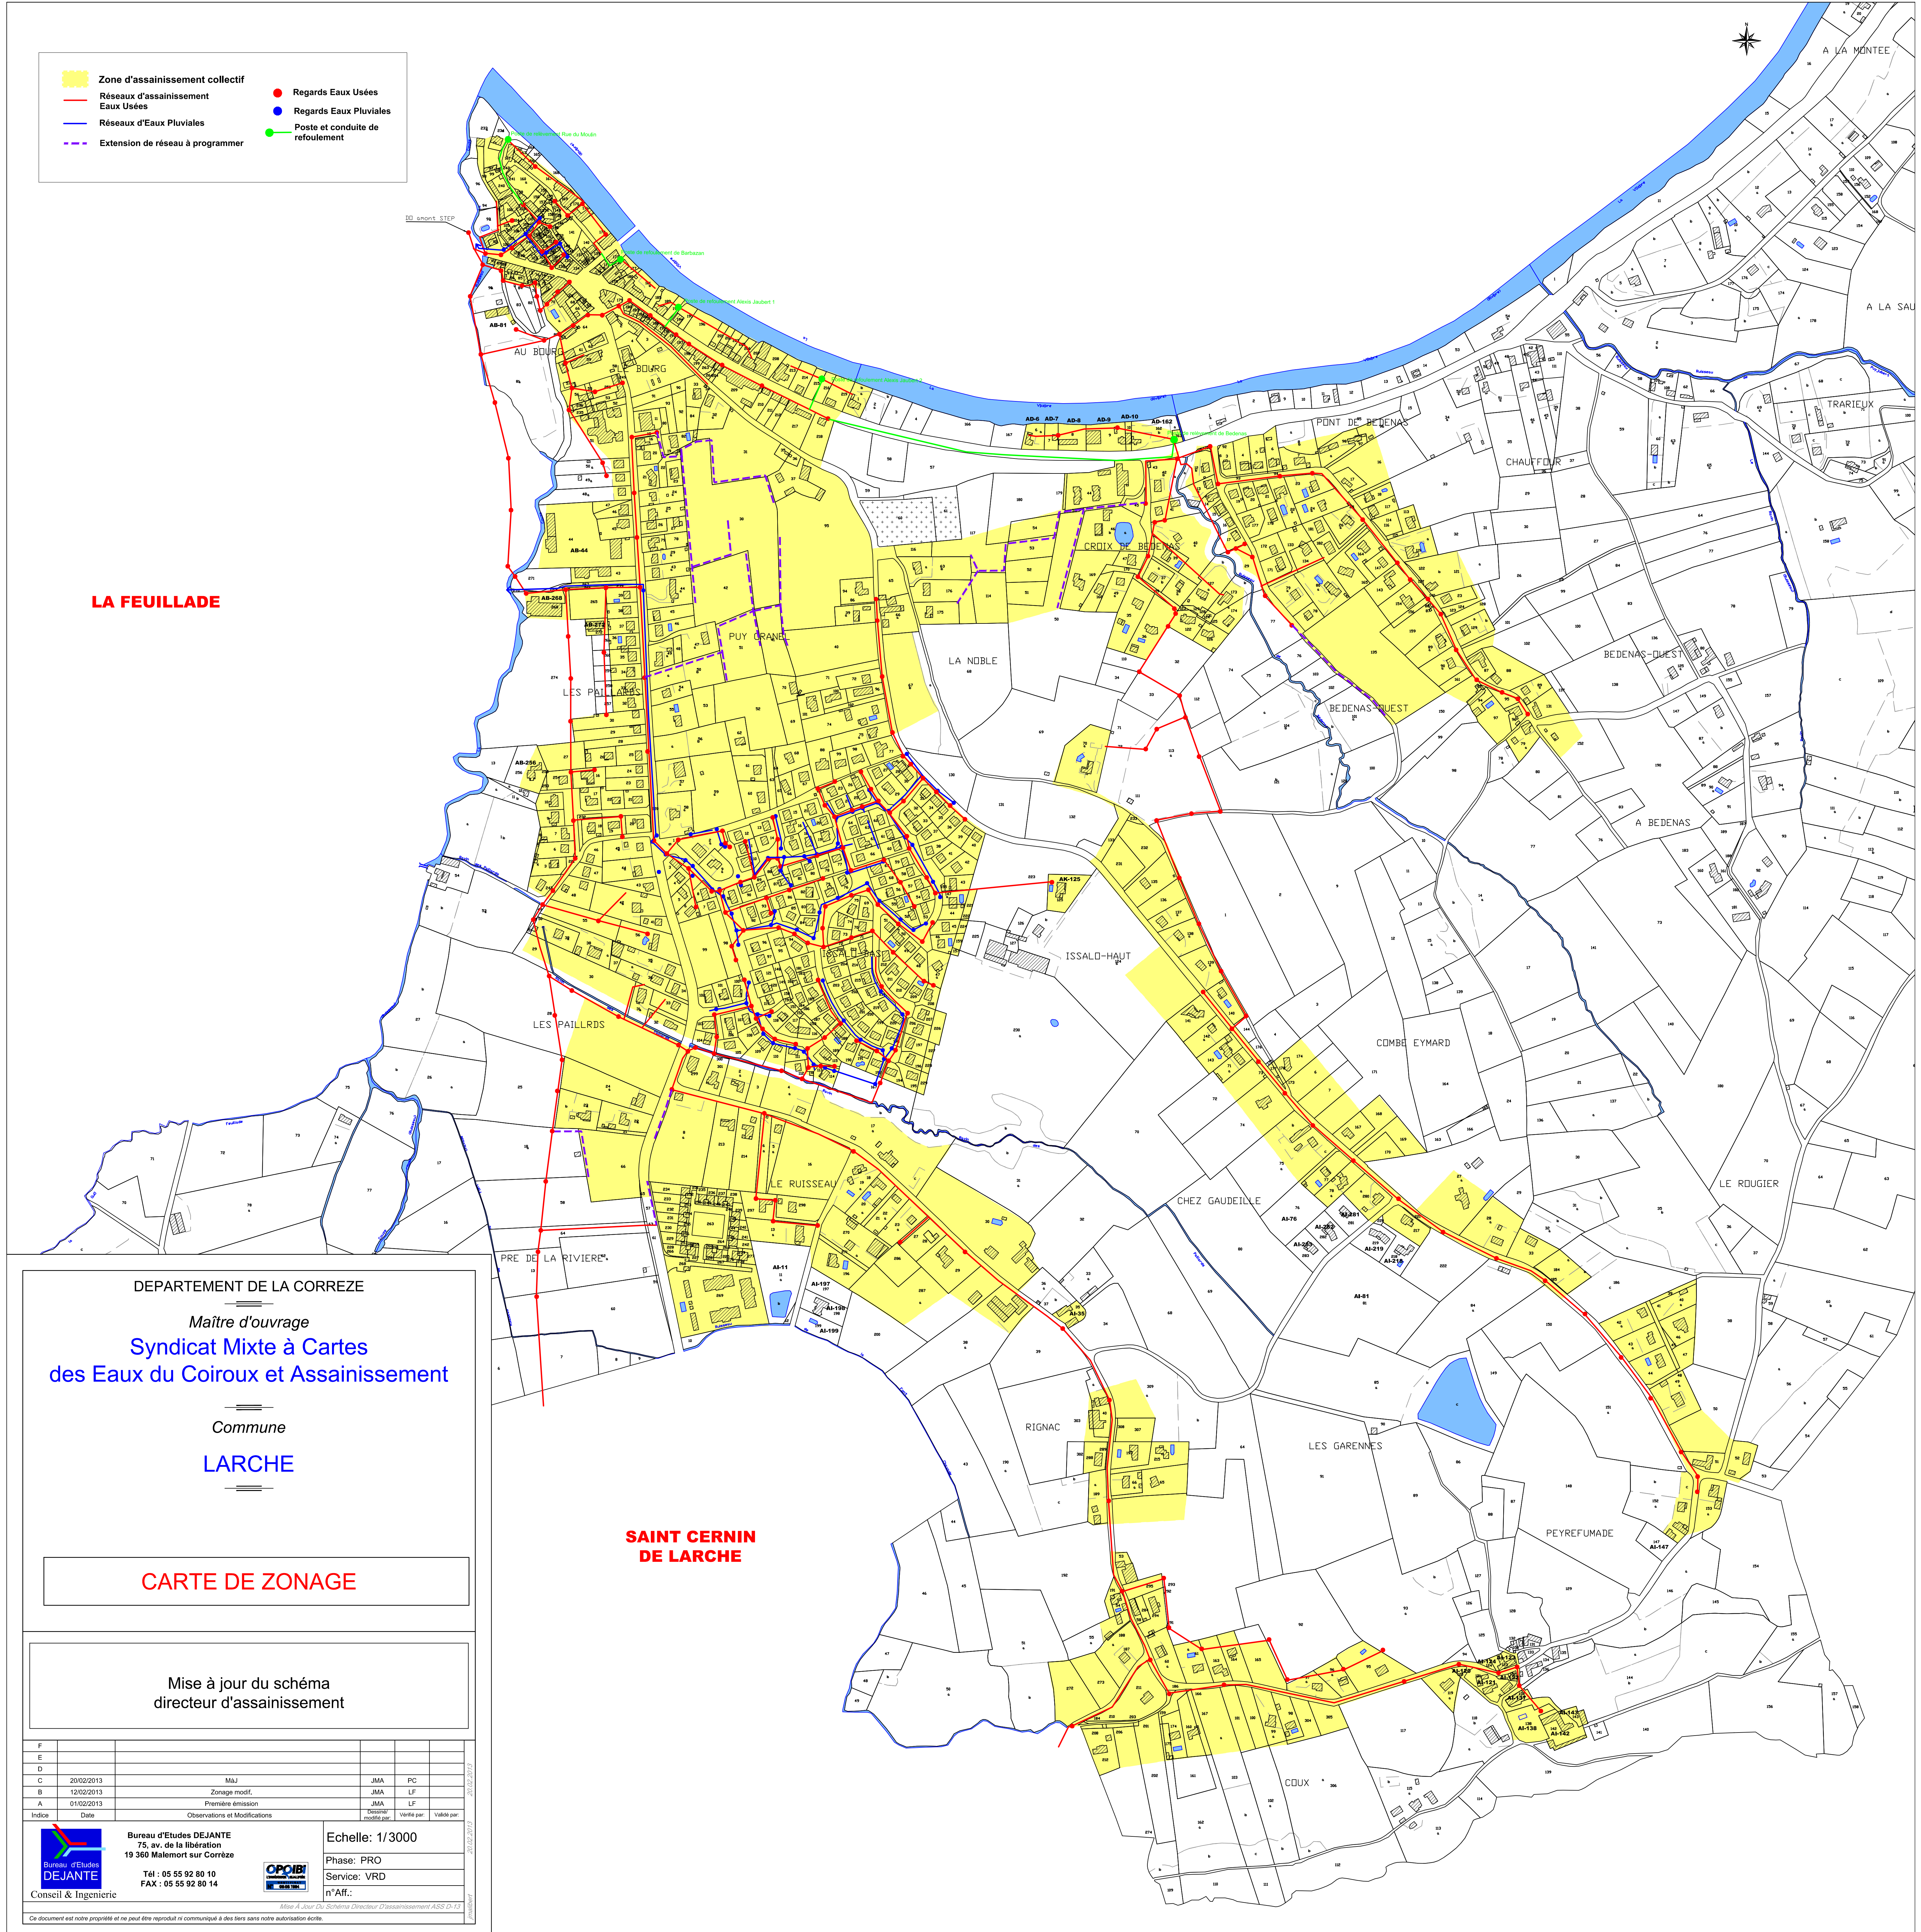

DEPARTEMENT DE LA CORREZE  
 Maître d'ouvrage  
**Syndicat Mixte à Cartes  
 des Eaux du Coiroux et Assainissement**  
 Commune  
**LARCHE**  
  
**CARTE DE ZONAGE**

Mise à jour du schéma  
 directeur d'assainissement

F					
E					
D					
C	20/02/2013	Maj	JMA	PC	
B	12/02/2013	Zonage modif.	JMA	LF	
A	01/02/2013	Première émission	JMA	LF	
Index	Date	Observations et Modifications	Élaboré par	Vérifié par	Valeur par

Bureau d'Etudes DEJANTE  
 75, av. de la libération  
 19 360 Malemort sur Corrèze  
 Tél : 05 55 92 80 10  
 FAX : 05 55 92 80 14  
 Conseil & Ingénierie

Echelle: 1/3000  
 Phase: PRO  
 Service: VRD  
 n°Aff.:

Ce document est notre propriété et ne peut être reproduit ni communiqué à des tiers sans notre autorisation écrite.